


CORTE TRANSVERSAL
S/ ESCALA

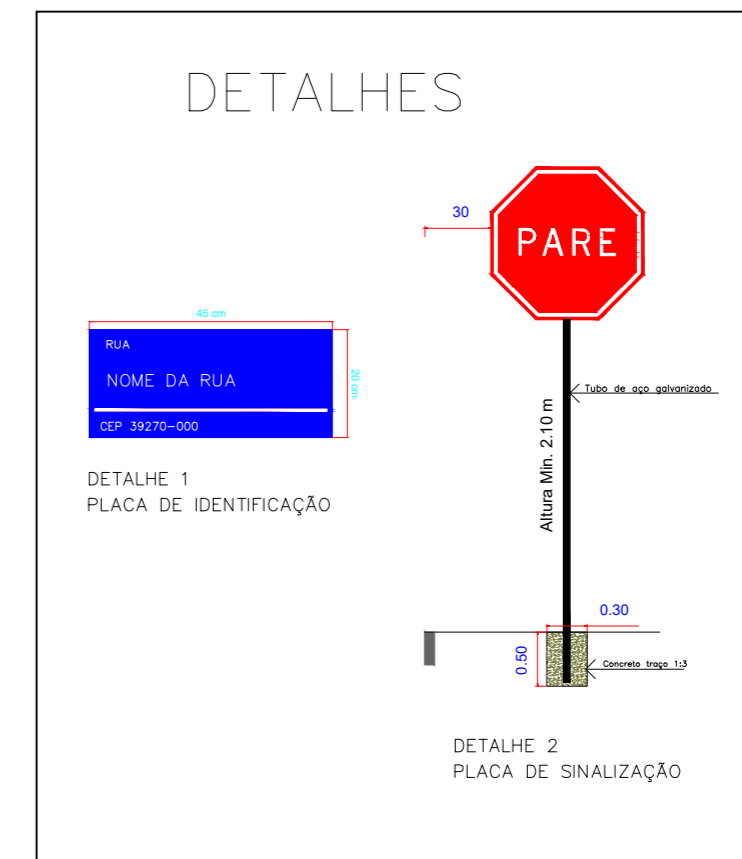

PROPRIETÁRIO PREFEITURA DE PIRAPORA CNPJ: 23.539.463/0001-21		PRANCHA Nº 02/02
OBRA CALÇAMENTO DE TRECHOS DE DIVERSAS RUAS	LOCAL BAIRRO SAGRADA FAMILIA	ESCALA 1/550
CONTEUDO LAYOUT DO PAVIMENTO E SINALIZAÇÃO VIÁRIA		
RESPONSÁVEL TÉCNICO André Rodrigues Oliveira Engenheiro Civil - Crea-MG 199063	RESPONSÁVEL TOMADOR Alexandro Costa Cesar Prefeito Municipal	DATA FEVEREIRO/2024