


SEÇÃO TRANSVERSAL - CALÇAMENTO

Rua Uberaba, Rua 10, Rua 9 e Rua Santa Cruz

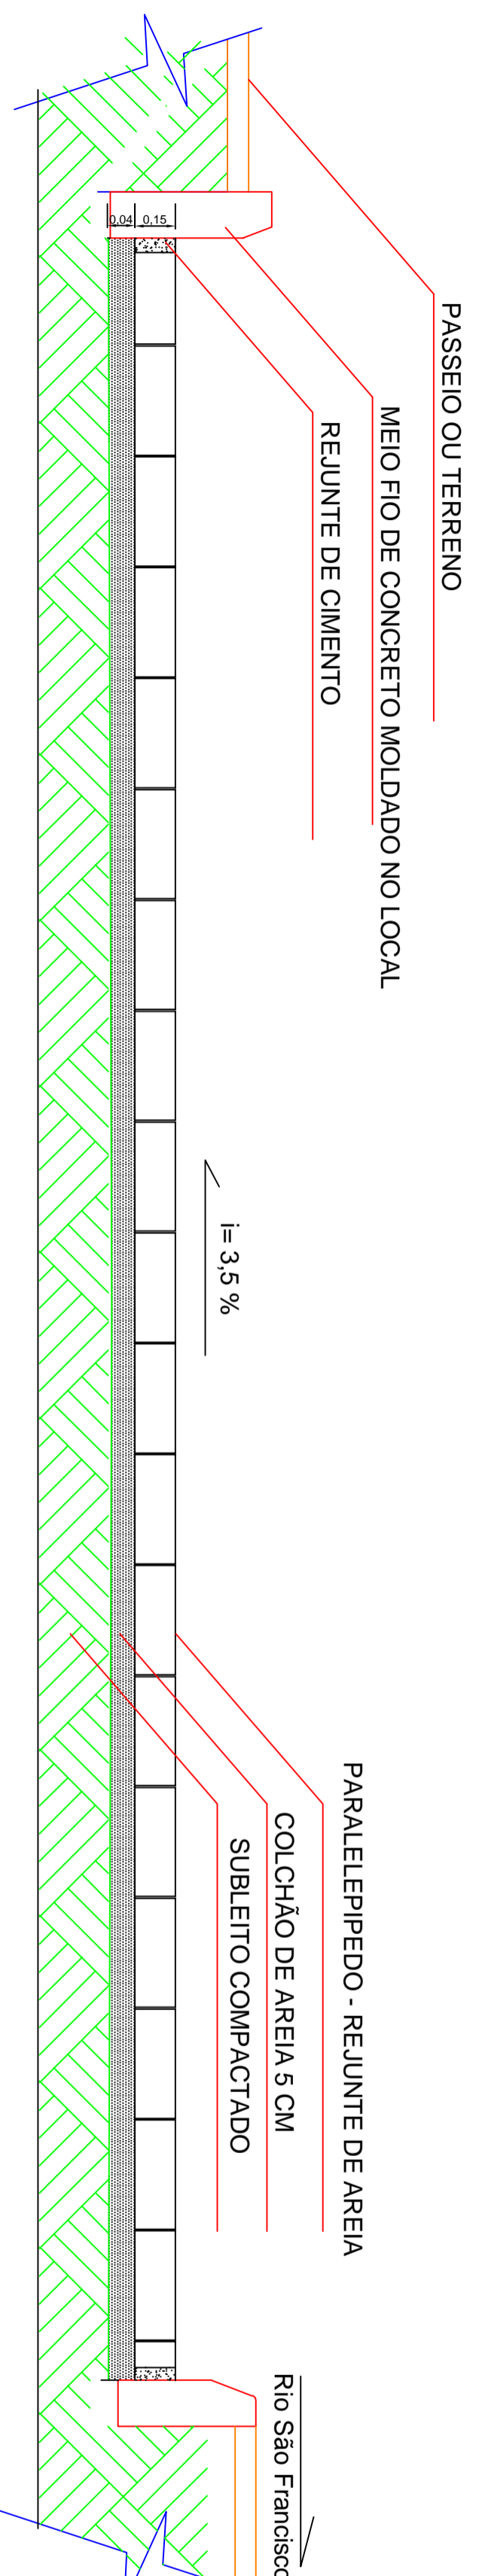

MEDIDAS EM CENTIMETROS



SEÇÃO TRANSVERSAL - CALÇAMENTO

Rua Homero Nunes Macedo (Rua 16)

MEDIDAS EM CENTIMETROS

| | | | |
|---|--|--|--|
| Título | | Folha | |
| PREFEITURA M. DE PIRAPORA | | 02 | |
| Objeto: CALÇAMENTO RUAS CONTEMPLADAS PELO CONVENIO 0.298.298-45/08 BARRIO SAGRADA FAMILIA Proposição: PREFEITURA MUNICIPAL | | | |
| Escala: | | Município: | |
| ESCALA | | MATRÍCULA | |
| Data: | | Estado: | |
| DATA | | M.G | |
| Proprietário: | | Assinatura: | |
| Thais Rodrigues de Azevedo Cláudia | |  RESPONSÁVEL PLO ZERAMENTO | |
| Quilômetro de Área: | | 103,0000 Área Total do ART ORÇAMENTO 51165803 | |
| Aprova: | | Data: | |
|  Thais Rodrigues de Azevedo Cláudia | | 02/09/2010 | |