BAIRRO
SAGRADA FAMILIA

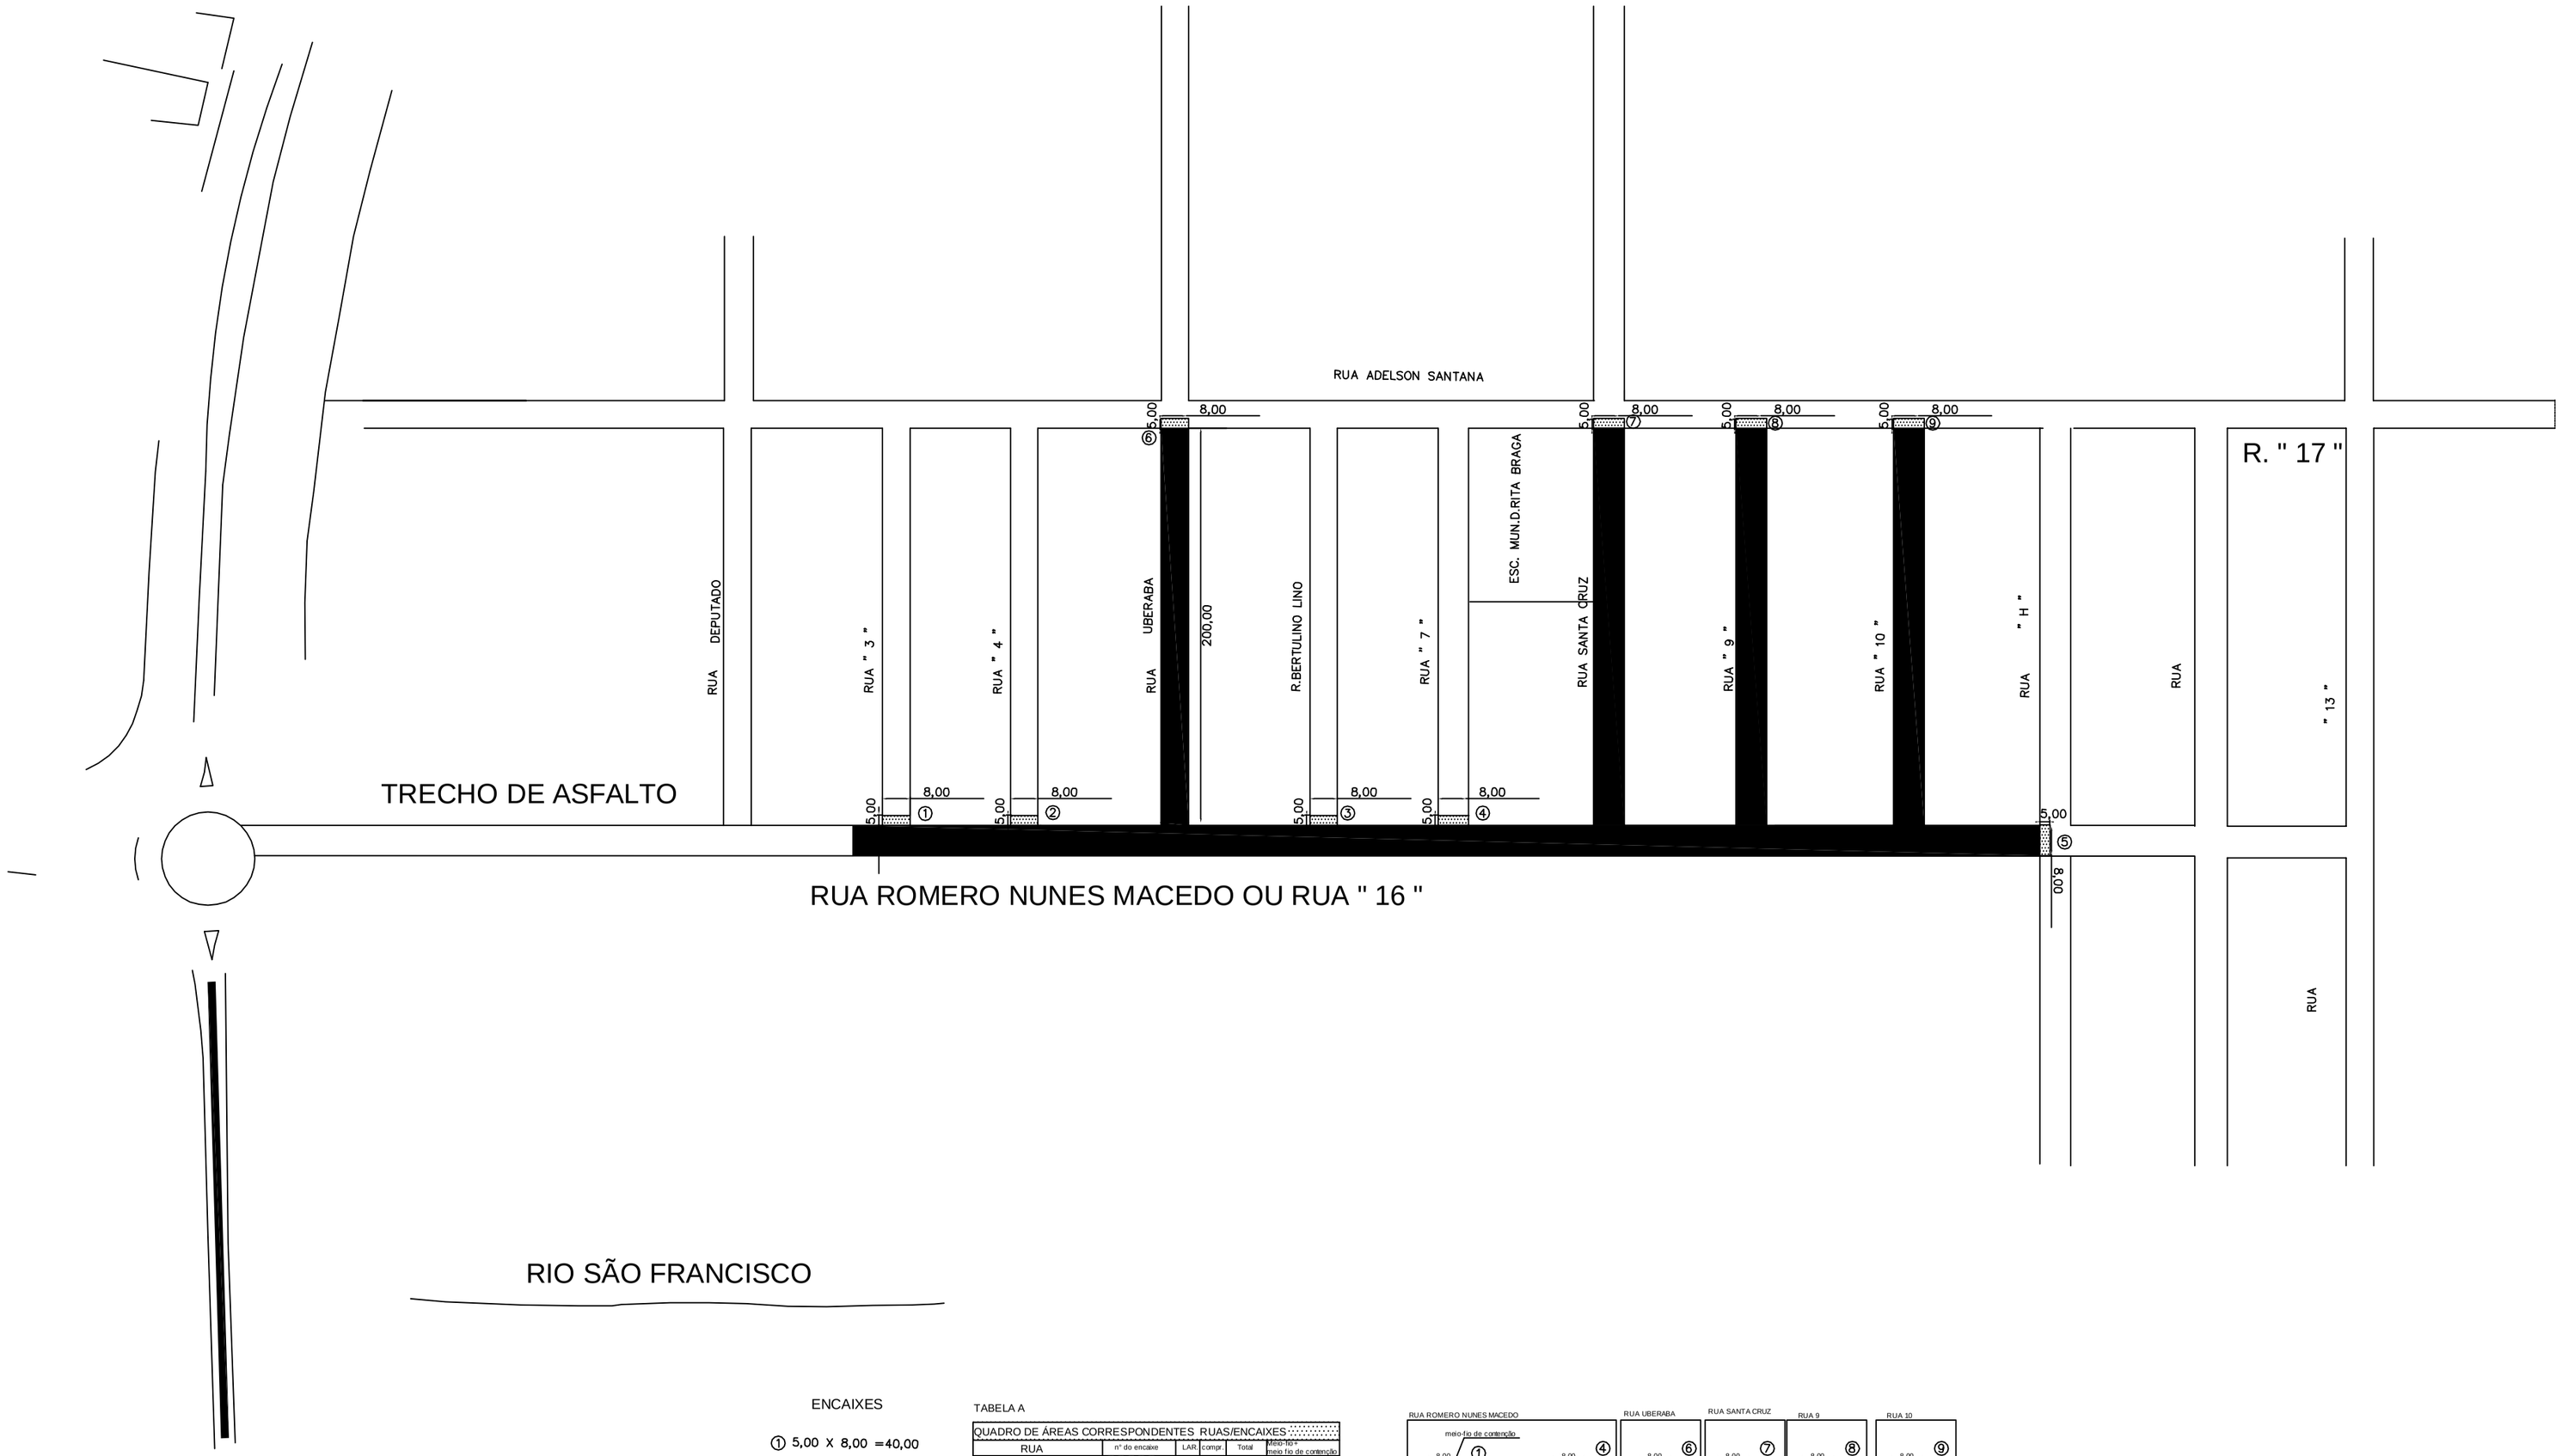

ENCAIXES

① 5,00 X 8,00 =40,00
② 5,00 X 8,00 =40,00
③ 5,00 X 8,00 =40,00
④ 5,00 X 8,00 =40,00
⑤ 5,00 X 8,00 =40,00
⑥ 5,00 X 8,00 =40,00
⑦ 5,00 X 8,00 =40,00
⑧ 5,00 X 8,00 =40,00
⑨ 5,00 X 8,00 =40,00

TABELA A

QUADRO DE ÁREAS CORRESPONDENTES RUAS/ENCAIXES

RUA	nº do encaixe	LAR	comp.	Total	Total no meio fio de contenção
RUA ROMERO NUNES MACEDO	①②③④⑤	8,00	5	200,00	90,00
RUA 9	⑥	8,00	5	40,00	18,00
RUA 10	⑧	8,00	5	40,00	18,00
RUA UBERABA	⑨	8,00	5	40,00	18,00
RUA SANTA CRUZ	⑦	8,00	5	40,00	18,00

Cada área de "encaixe de calçamento" possui 18 m de meio fio de contenção. 5 + 5 + 8= 18 metros

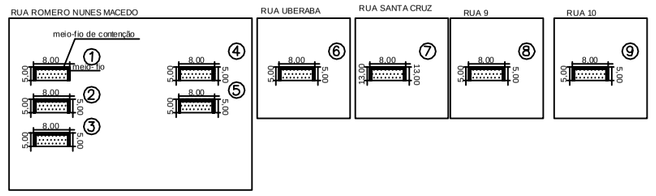

TABELA B

QUADRO DE ÁREAS CORRESPONDENTES RUAS/ENCAIXES

RUA	Total de peso (m3)	Total de peso dos encaixes (m3)	total geral (m3)	Total de meio fio (m)	Total de meio fio encaixes (m)	total geral
RUA ROMERO NUNES MACEDO	4.000,00	200,00	4.200,00	968	90,00	1058,00
RUA 9	1600	40,00	1640,00	400	18,00	418,00
RUA 10	1600	40,00	1640,00	400	18,00	418,00
RUA UBERABA	1600	40,00	1640,00	400	18,00	418,00
RUA SANTA CRUZ	1600	40,00	1640,00	400	18,00	418,00
			10.760,00			2.730,00

RUAS CONTEMPLADAS PELO CONVÊNIO 0.298.238-45/08

ENCAIXES

PREFEITURA M. DE PIRAPORA

RUAS CONTEMPLADAS PELO CONVÊNIO 0.298.238-45/08

BAIRRO SAGRADA FAMILIA

Resp. Técnico:

Gabriel Messias de Magalhães

PROPRIETARIO_ASSINATURA

CREA 5068960479/ D SP