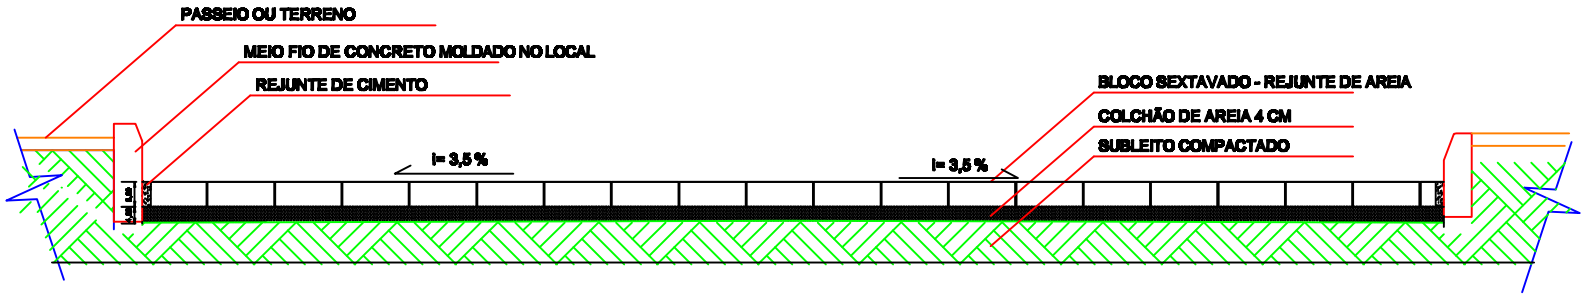

SEÇÃO TRANSVERSAL - CALÇAMENTO

Rua Uberaba, Rua 10, Rua 9 e Rua Santa Cruz

MEDIDAS EM CENTIMETROS

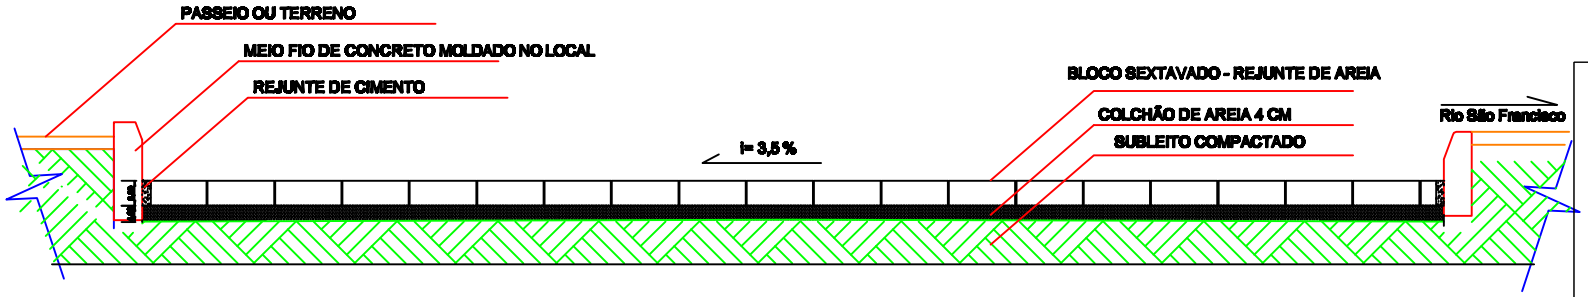

SEÇÃO TRANSVERSAL - CALÇAMENTO

Rua Homero Nunes Macedo (Rua 16)

MEDIDAS EM CENTIMETROS

PREFEITURA M. DE PIRAPORA	02
CALÇAMENTO RUAS CONTEMPLADAS PELO CONVÊNIO 0.298.239-45/03 BAIRRO BABADA FAMILIA PREFEITURA MUNICIPAL	
IMÓVEL	MATRICULA
ESCALA	DATA

02/09/2010